OKNO ZESPOLONE O2
1470x(2630/2780)

WIDOK OKNA
STRONA ZEWNĘTRZNA

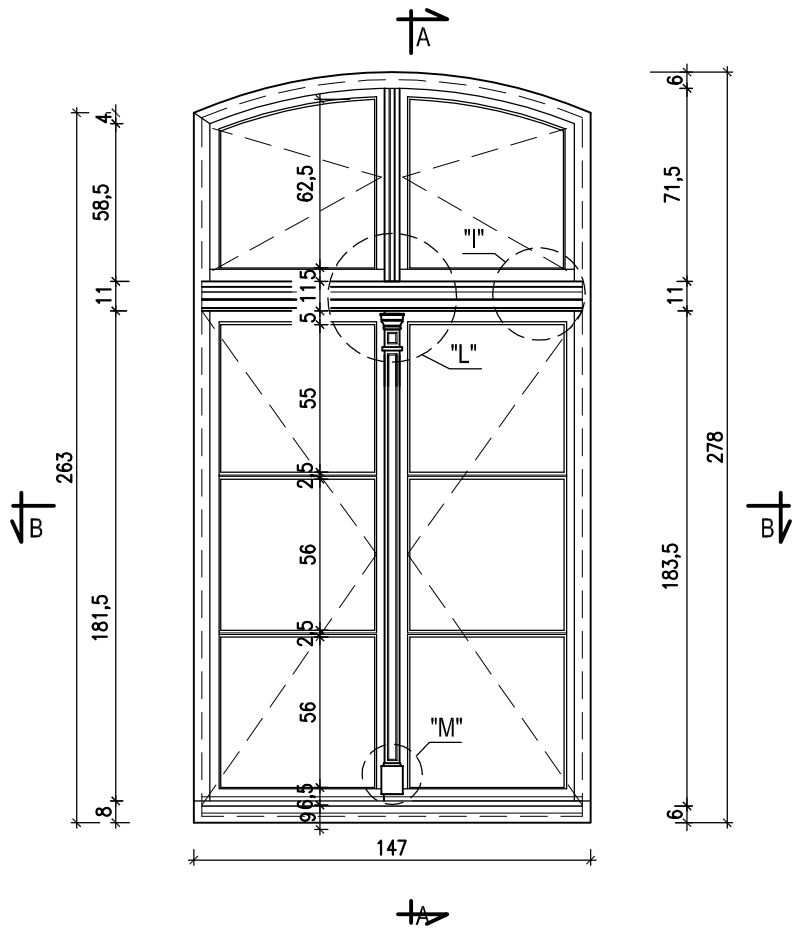

PRZEKRÓJ A-A

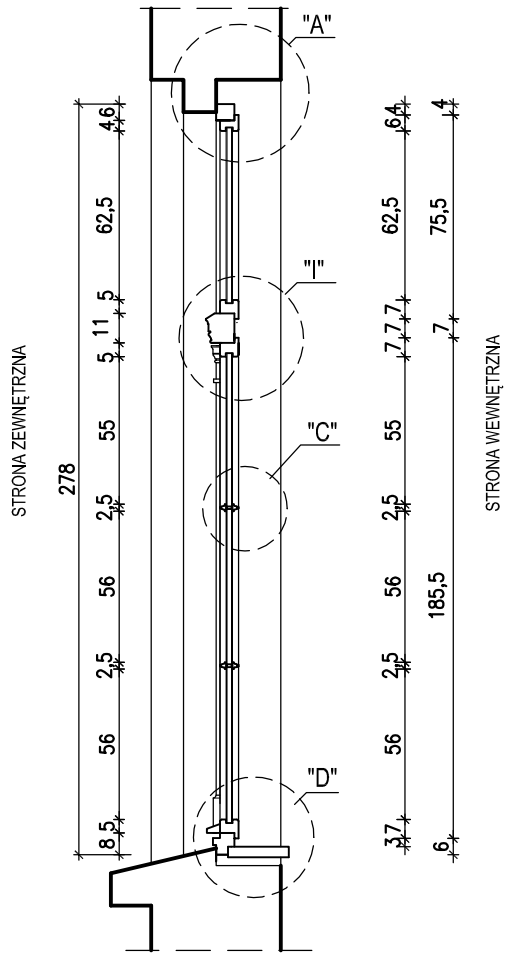

PRZEKRÓJ B-B

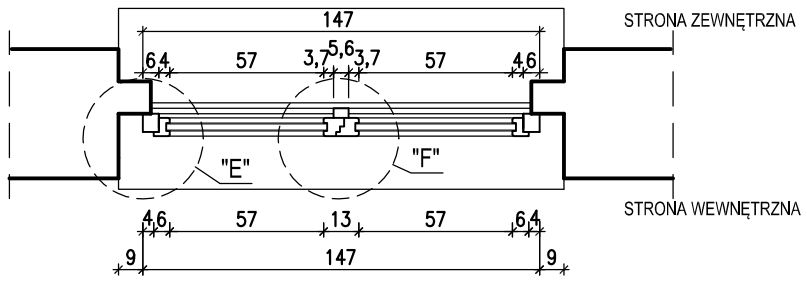

SZCZEGÓŁ "L"
SKALA 1:5

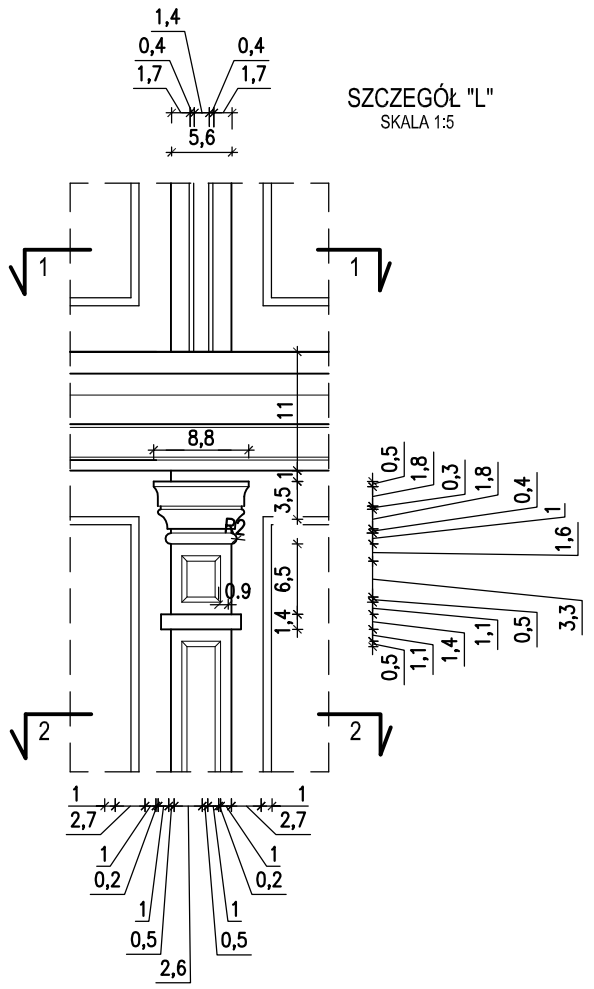

SZCZEGÓŁ "A"
SKALA 1:5

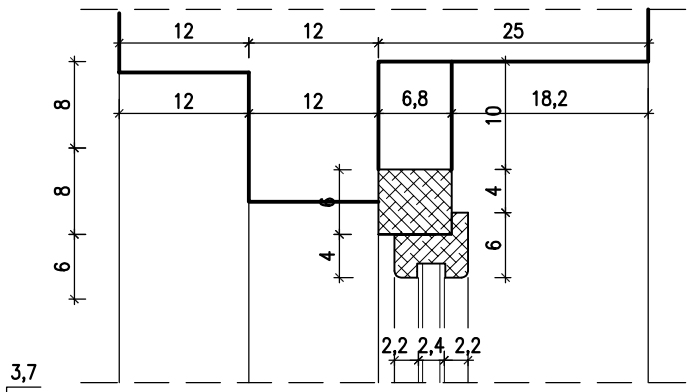

SZCZEGÓŁ "I"
SKALA 1:5

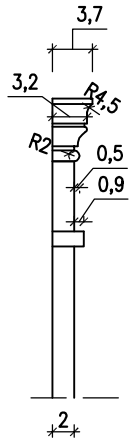

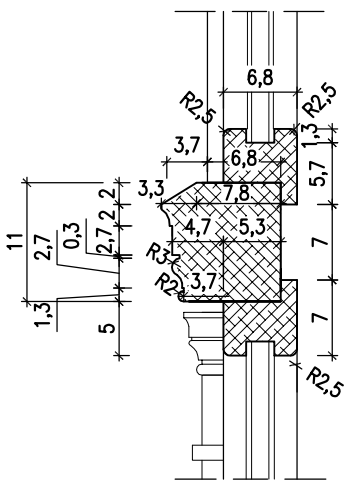

SZCZEGÓŁ "J"
SKALA 1:5

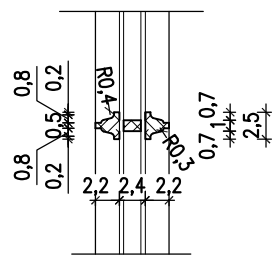

PRZEKRÓJ 2 - 2

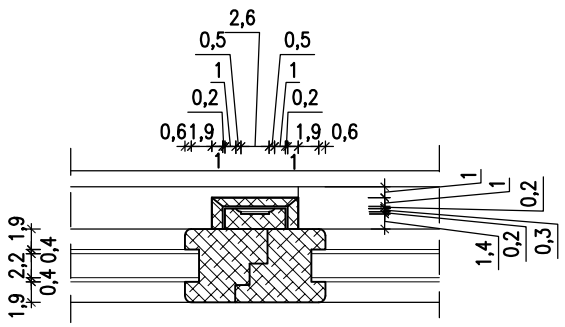

SZCZEGÓŁ "D"
SKALA 1:5

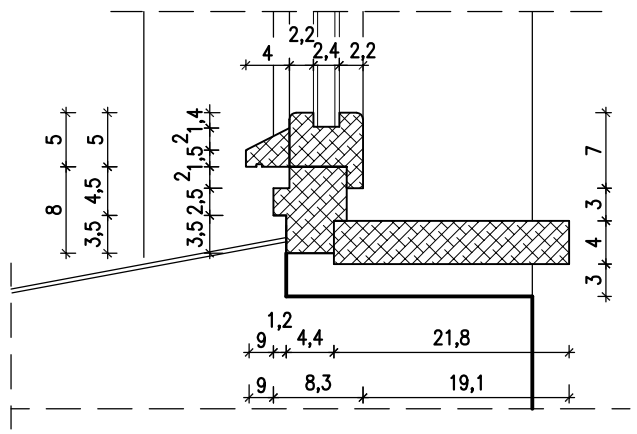

SZCZEGÓŁ "E"
SKALA 1:5

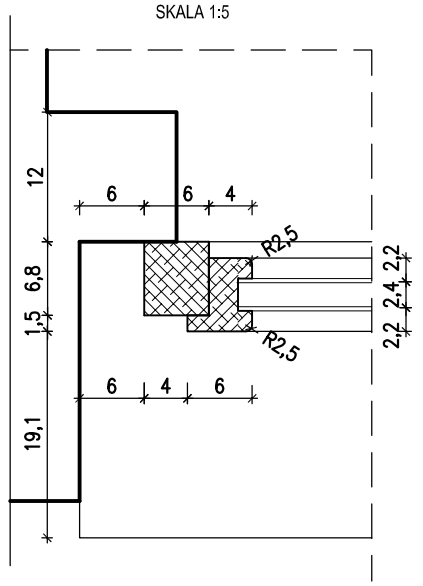

SZCZEGÓŁ "F"
SKALA 1:5

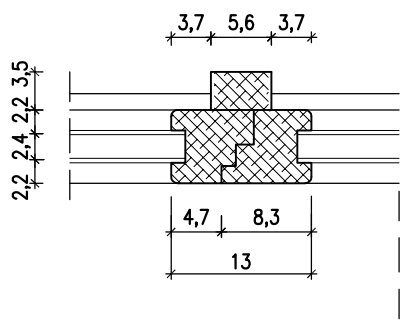

SZCZEGÓŁ "M"
SKALA 1:5

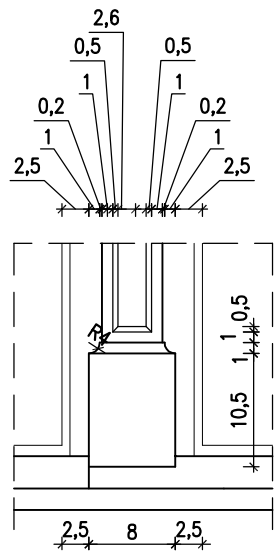

DREWNO KLEJONE SOSNOWE MALOWANE W KOLORZE BIAŁYM
OKUCIA STALOWE ZABEZPIECZONE ANTYKOROZYJNIE
SZYBA gr 4mm
SZPROSY DREWNIANE
PARAPETY Z DREWNA KLEJONEGO gr. 4cm
OZDOBNE ELEMENTY SŁUPKA I ŚLEMIENIA NALEŻY WIERNIE
KLAMKI STYLIZOWANE
ZDOBIENIA ODWZOROWAĆ WG PIERWOWZORU

PRACOWNIA PROJEKTÓW I USŁUG BUDOWLANYCH
MGR INŻ. MIROSŁAWA WITCZAK
63-700 KROTOSZYN UL.RYNEK 1/4 TEL.(0-62) 722-82-17

TYTUŁ RYS.	OKNO ZESPOLONE O2 – PROJEKT ZAMIENNY	SKALA 1:20
NAZWA INWESTYCJI	WYMIANA STOLARKI OKIENNEJ-ELEW.WSCH+PN	
INWESTOR	I LICEUM OGÓLNOKSZTAŁCĄCE im.H.KOŁŁĄTAJA UL.HUGONA KOŁŁĄTAJA 1,63-700 KROTOSZYN	NR RYSUNKU 1
ADRES INWESTYCJI	KROTOSZYN UL. H. KOŁŁĄTAJA 1	DATA 10.2013
AUTOR PROJEKTU	MGR INŻ. MIROSŁAWA WITCZAK upr.UAN 7342-29/92	PODPIS